


# ПРОЕКТ РАЗМЕЩЕНИЯ ОГРАЖДАЮЩИХ УСТРОЙСТВ МНОГОКВАРТИРНОГО ДОМА ПО АДРЕСУ: Г. МОСКВА, ШОССЕ ЭНТУЗИАСТОВ, Д.3, КОРП.2

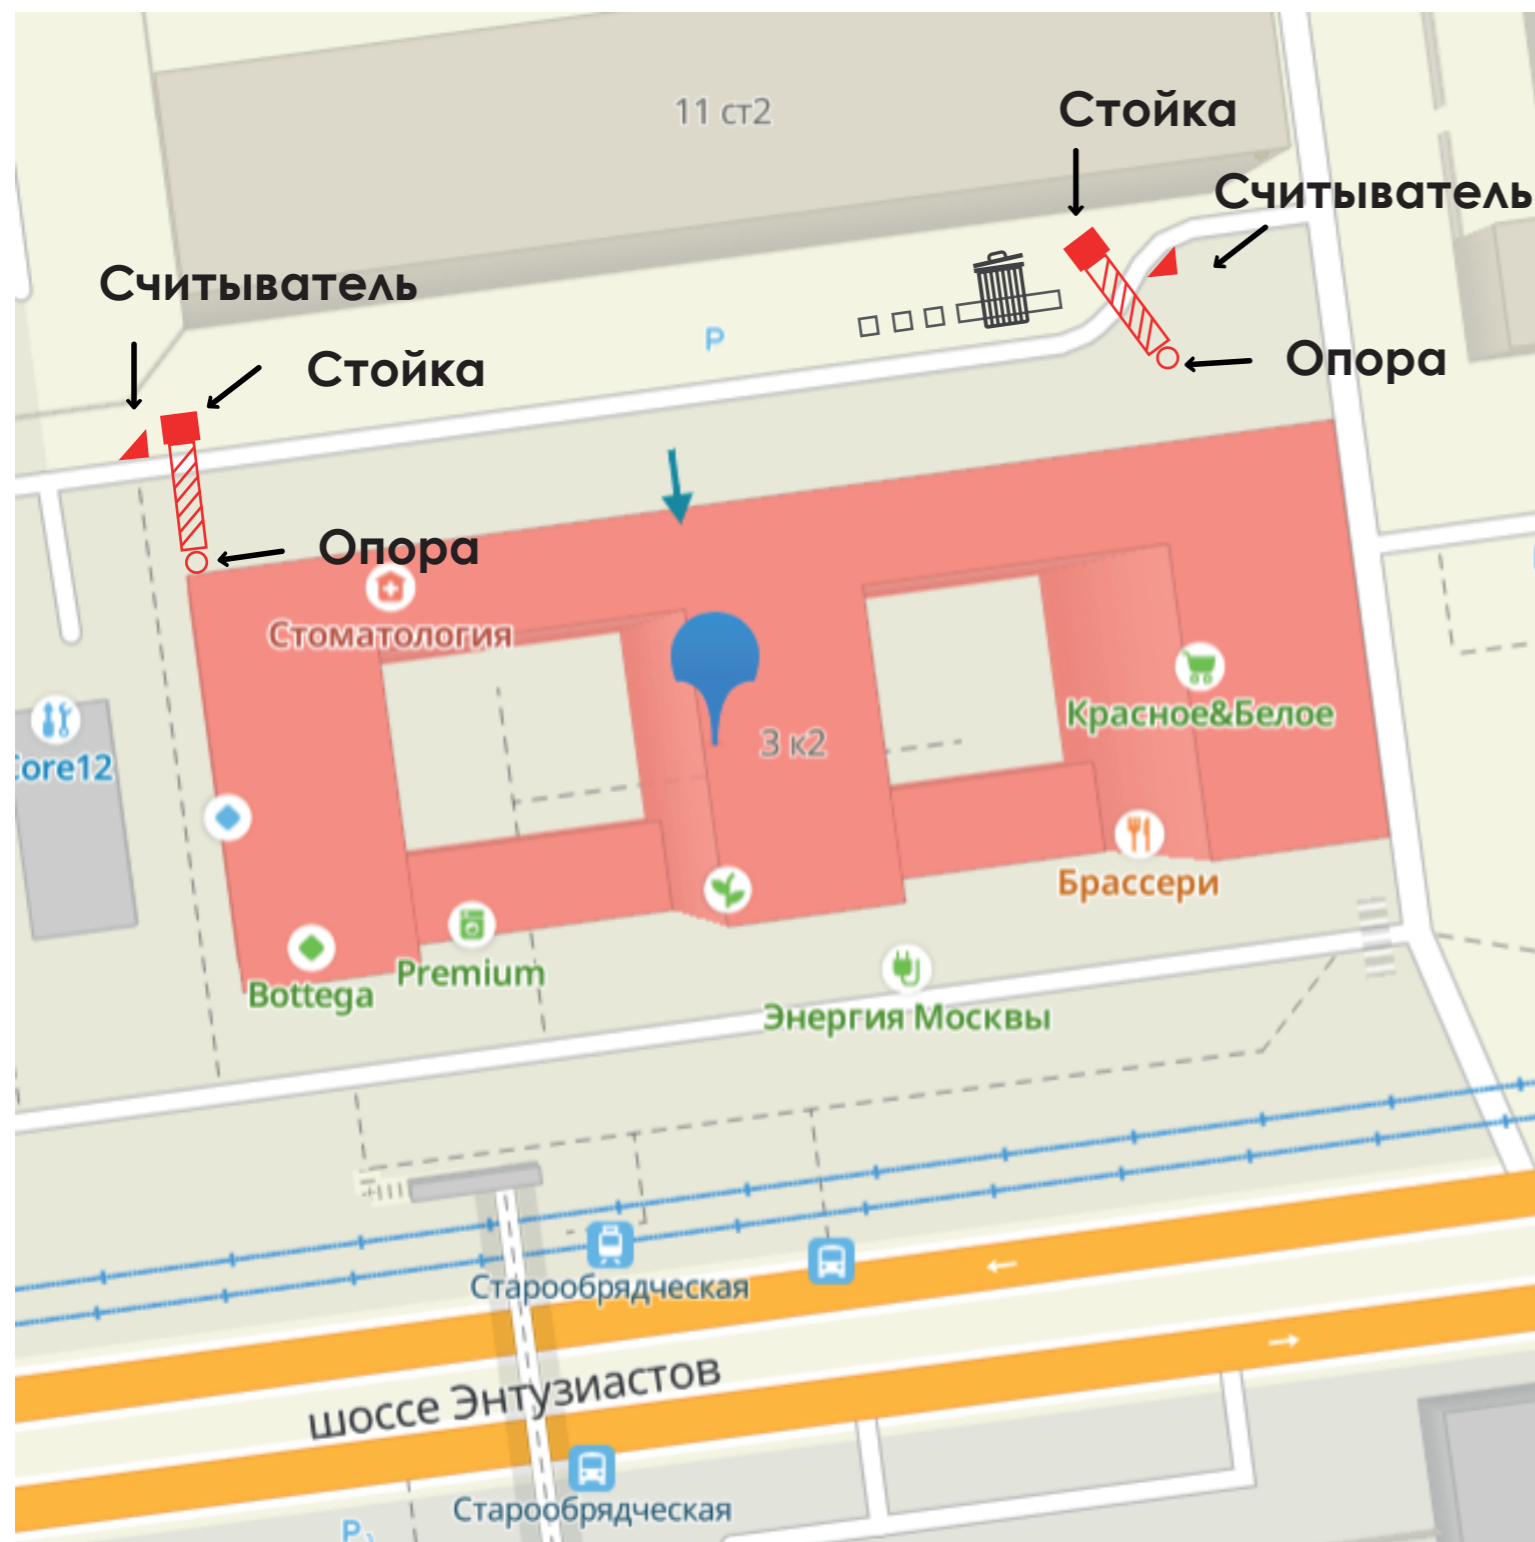

Подключение двух шлагбаумов от щита общедомовых нагрузок дома по адресу: г. Москва, шоссе Энтузиастов д. 3, корп. 2, расположенного в диспетчерской.